
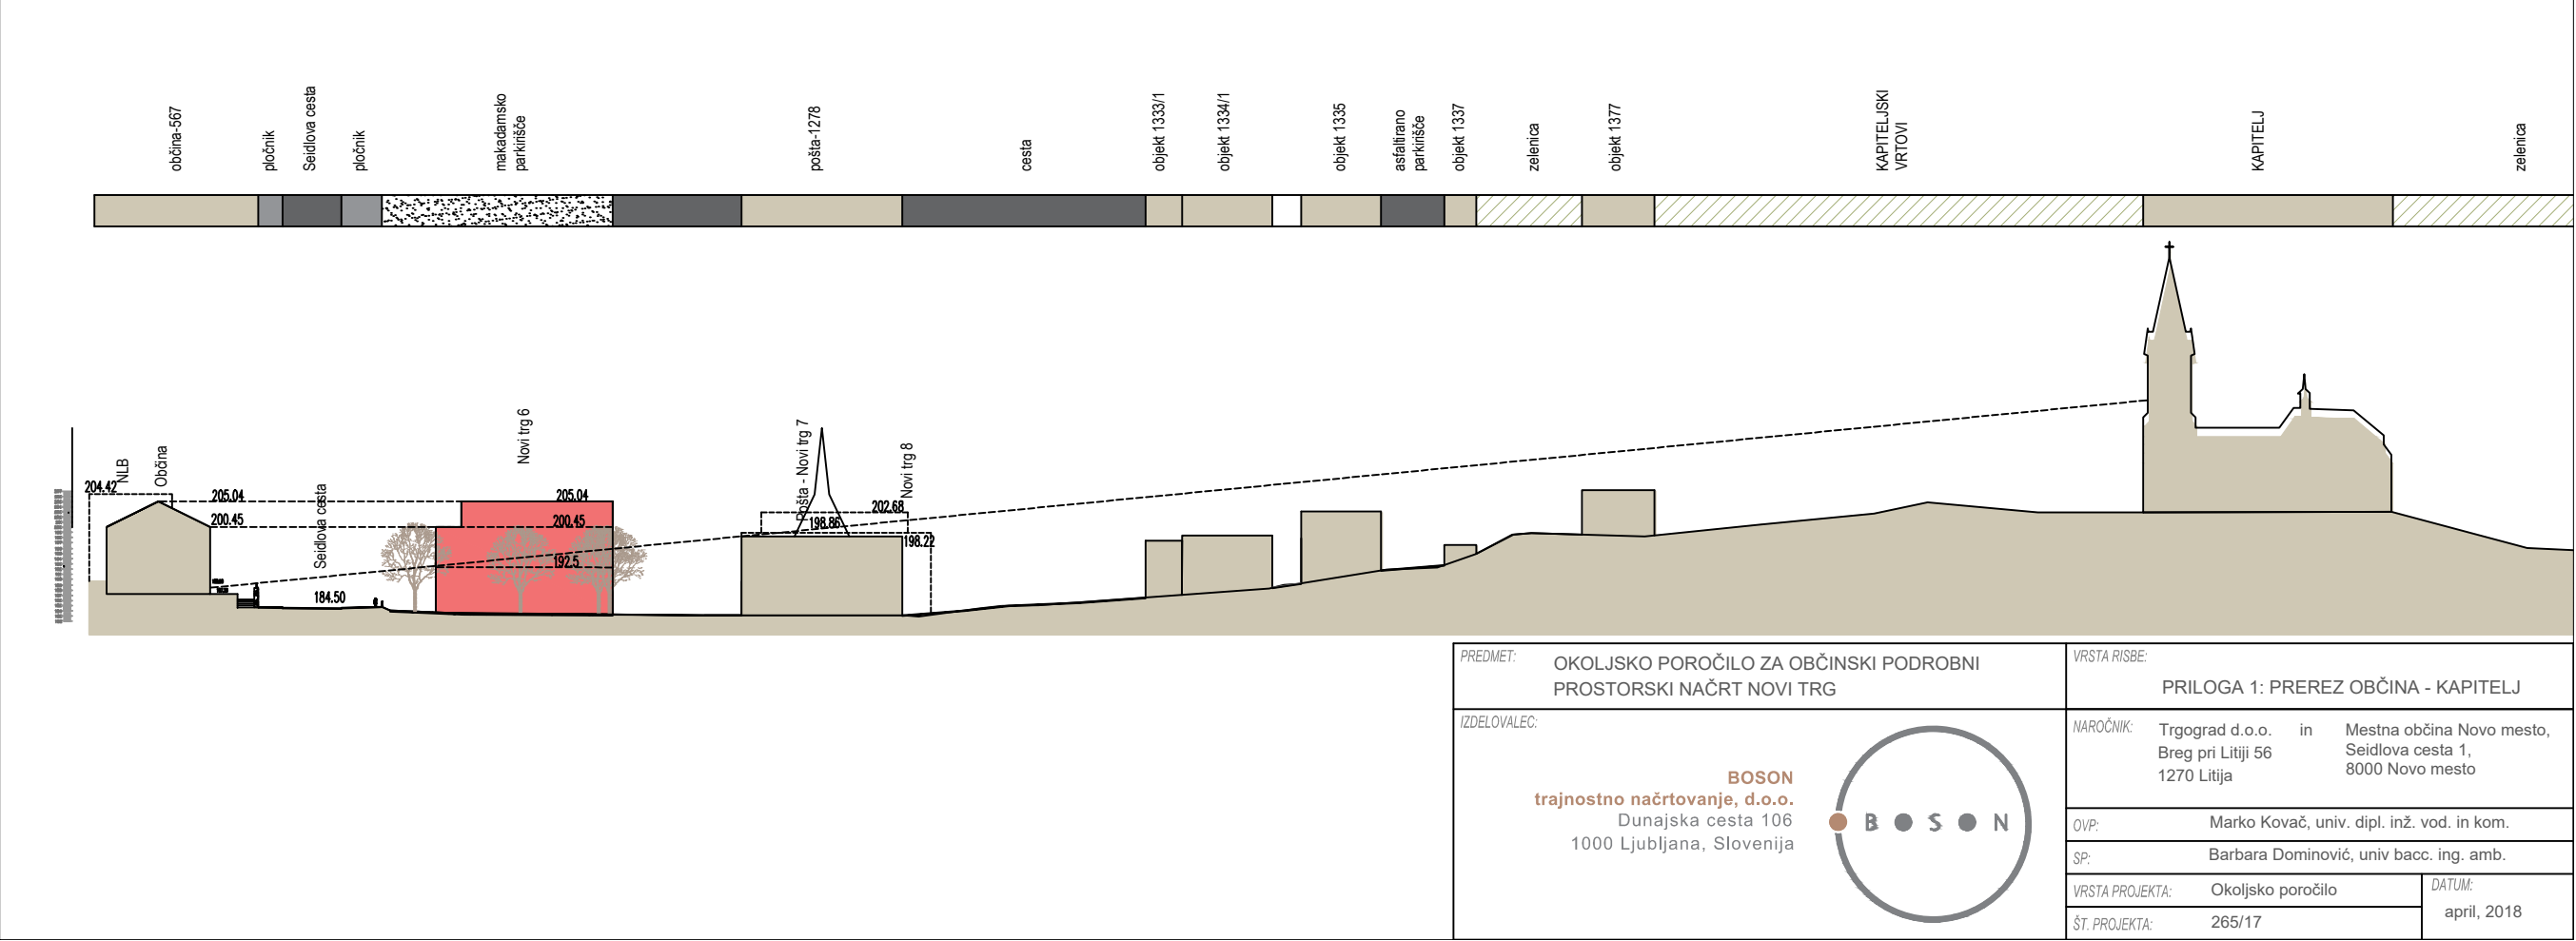


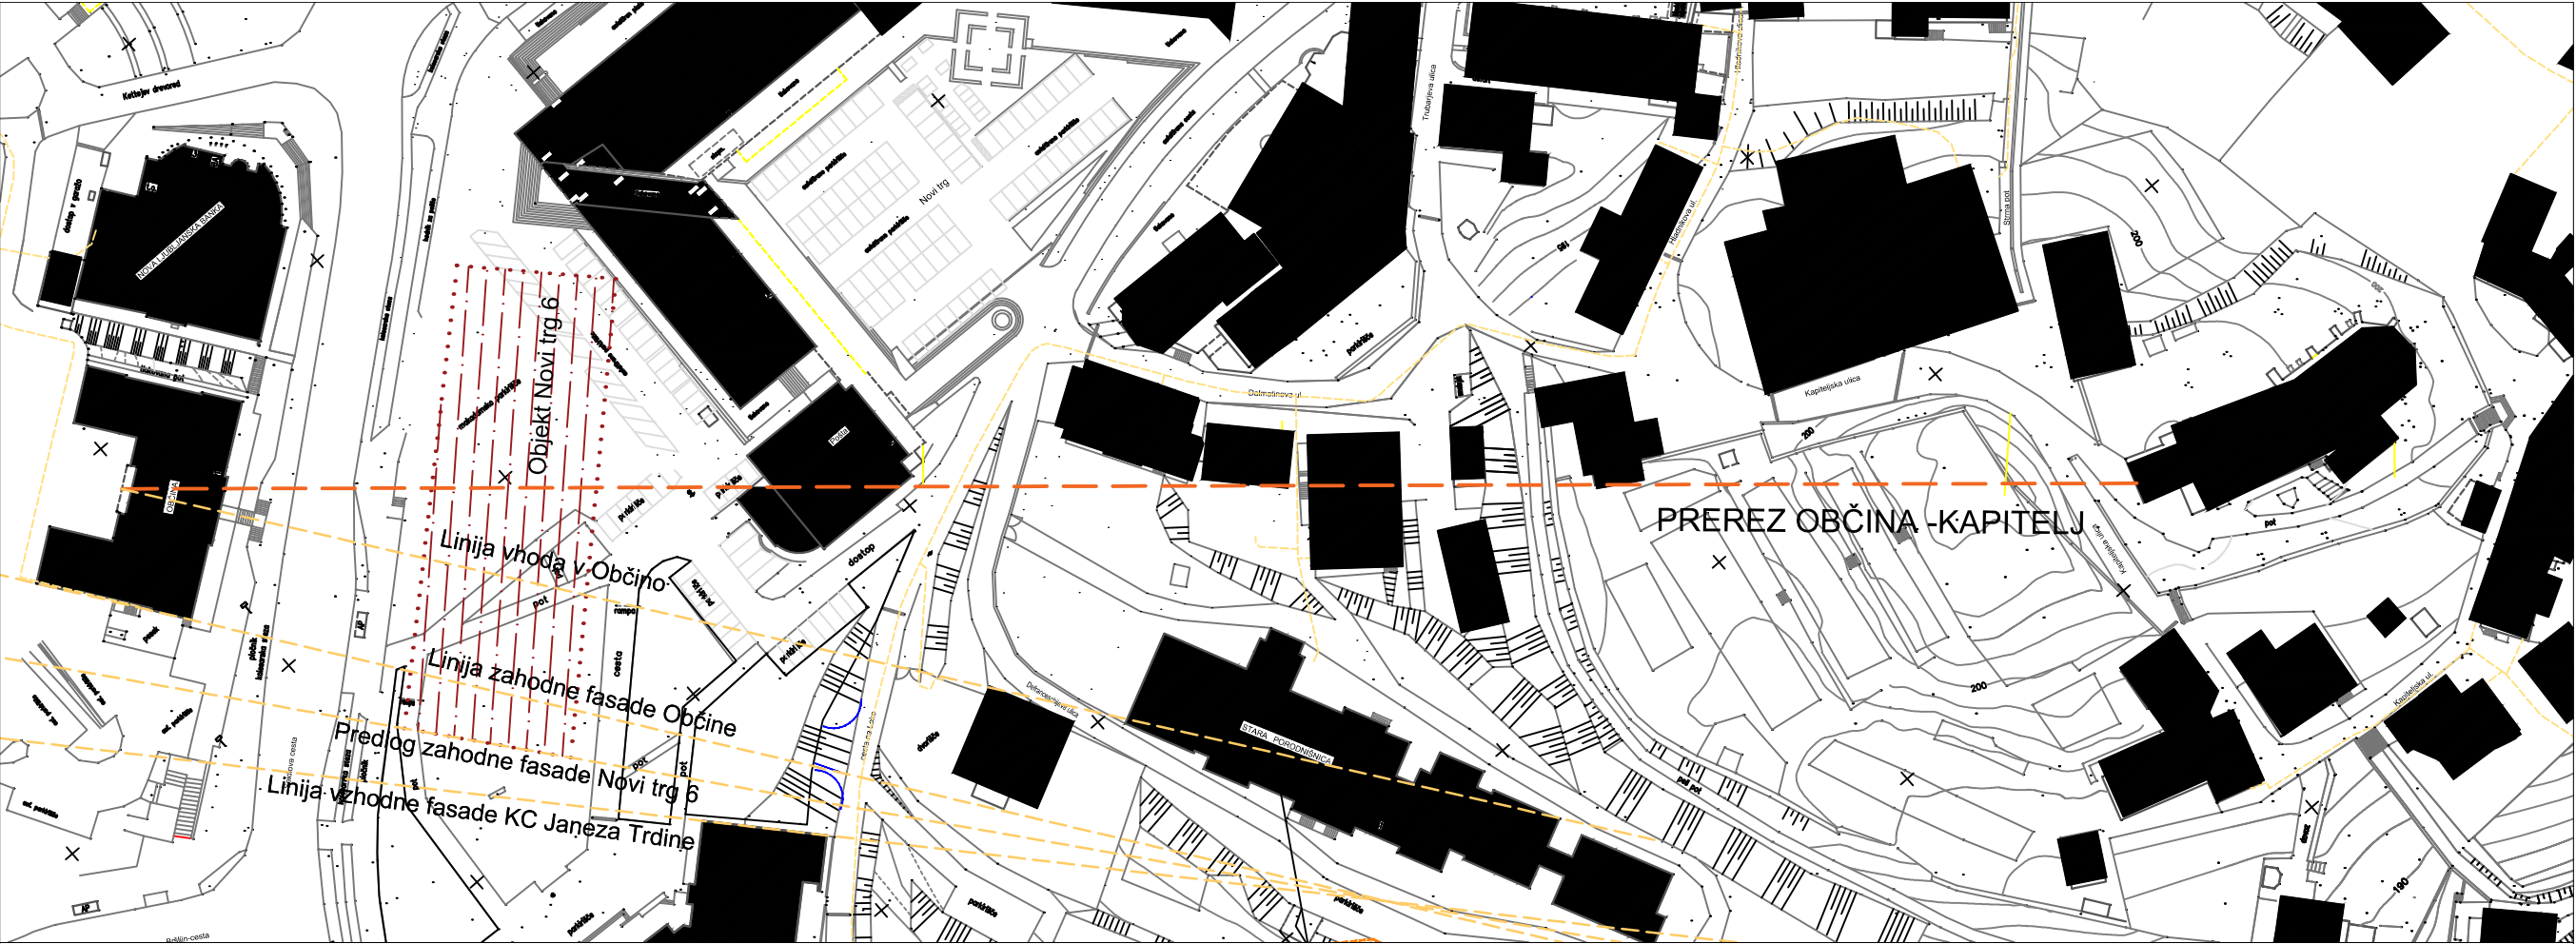

PREDMET: OKOLJSKO POROČILO ZA OBČINSKI PODROBNI PROSTORSKI NAČRT NOVI TRG

IZDELOVALEC: BOSON trajnostno načrtovanje, d.o.o. Dunajska cesta 106 1000 Ljubljana, Slovenija

BOSON

|                 |                                                   |                                                             |             |
|-----------------|---------------------------------------------------|-------------------------------------------------------------|-------------|
| VRSTA RISBE:    | PRILOGA 1: PREREZ OBČINA - KAPITELJ               |                                                             |             |
| NAROČNIK:       | Trgograd d.o.o. in Breg pri Litiji 56 1270 Litija | Mestna občina Novo mesto, Seidlova cesta 1, 8000 Novo mesto |             |
| OVP:            | Marko Kovač, univ. dipl. inž. vod. in kom.        |                                                             |             |
| SP:             | Barbara Dominović, univ. bacc. ing. amb.          |                                                             |             |
| VRSTA PROJEKTA: | Okoljsko poročilo                                 |                                                             | DATUM:      |
| ŠT. PROJEKTA:   | 265/17                                            |                                                             | april, 2018 |